

# Lichtplan 'William'

De voorstelling 'William' wordt begeleid door één techniker. Deze heeft in volledig uitgeruste zalen ongeveer vier uur nodig om samen met de technikers van de zaal het licht en het geluid in orde te stellen.

Deze tijd kan ingekort worden tot drie uur als de technikers van de zaal de trek met PAR's 62 op voorhand inhangen, volledig bekabelen en van de juiste lampen (PAR62) en juiste kleurfilters voorzien. De plaats van de trek is tussen de portaal en de tweede tegenlichttrek. De kleuren staan in onderstaande lijst en alle PAR's mogen samengeprikt worden. Om het juiste aankomstuur af te spreken, kunt u contact opnemen met Evert Horn. Zijn coördinaten staan onderaan dit lichtplan.

In onderstaande lijst vindt u de verschillende lichtgroepen. De nummers komen overeen met de nummers op de bijgevoegde tekening van het lichtplan.

Omschrijving	Filter	Welke spots
1. Tegenlicht Blauw L	119	Liefst 3 PC's van 1.000 W. Eventueel Fresnels of 2 PC's.
2. Tegenlicht Blauw M	119	Liefst 2 PC's van 1.000 W. Eventueel Fresnels.
3. Tegenlicht Blauw R	119	Liefst 3 PC's van 1.000 W. Eventueel Fresnels of 2 PC's.
4. Tegenlicht 126	126	Liefst 8 PC's van 1.000 W. Eventueel 6 PC's.
5. Toplicht Rood	164	Liefst 16 PAR62 van 1.000 W.
6. Algemeen	152	6 PC's van 2.000 W.
7. Profiel Toren L	---	1 Profiel van 1.000 W.
8. Profiel Toren M	---	1 Profiel van 1.000 W.
9. Profiel Toren R	---	1 Profiel van 1.000 W.
10. PAR Toren L	201	1 PAR61 van 1.000 W.
11. PAR Toren M	201	1 PAR61 van 1.000 W.
12. PAR Toren R	201	1 PAR61 van 1.000 W.

13.	Tegen Toren L	---	1 PC van 1.000 W.
14.	Tegen Toren M	---	1 PC van 1.000 W.
15.	Tegen Toren R	---	1 PC van 1.000 W.
16.	Vloerspots Torens	---	3 PC's van 1.000 W.
17.	Heksen L	113	1 PAR61 van 1.000 W.
	Heksen M	121	1 PAR61 van 1.000 W.
	Heksen R	118	1 PAR61 van 1.000 W.
18.	Profiel Tafel	---	1 Profiel van 1.000 W.
19.	Tegen Tafel	---	2 PC's van 1.000 W.
20.	Top Tafel	---	2 PC's van 1.000 W.
21.	Zaal Tafel	152	1 PC van 2.000 W of 2 PC's van 1.000 W.
22.	Vlek vooraan	---	1 PC van 2.000 W of 2 PC's van 1.000 W.

De gebruikte muziek wordt afgespeeld op een computer verbonden met een interface die rechtstreeks verbonden wordt met de versterkers voor de zaal en op het podium. Verder wordt een draadloze micro gebruikt. Het geluid wordt afwisselend afgespeeld in de zaal en/of op het podium. Zowel de computer, de interface als de draadloze micro worden meegenomen door de techniker.






Er wordt catering voor twee personen gevraagd, bij voorkeur een lichte warme maaltijd en de nodige frisdranken en koffie.

Ik hoop dat de verschafte uitleg duidelijk genoeg is. Als u nog vragen heeft, kunt u op onderstaand adres of nummers altijd meer uitleg vragen.




Evert Horn  
Nieuwpoort 24  
9000 Gent  
GSM: 0475 - 44.86.54  
E-mail: [evert.horn@skynet.be](mailto:evert.horn@skynet.be)

Recente en volledige contactgegevens op <http://www.furto.be>

# Lichtplan 'William'

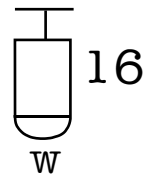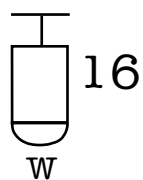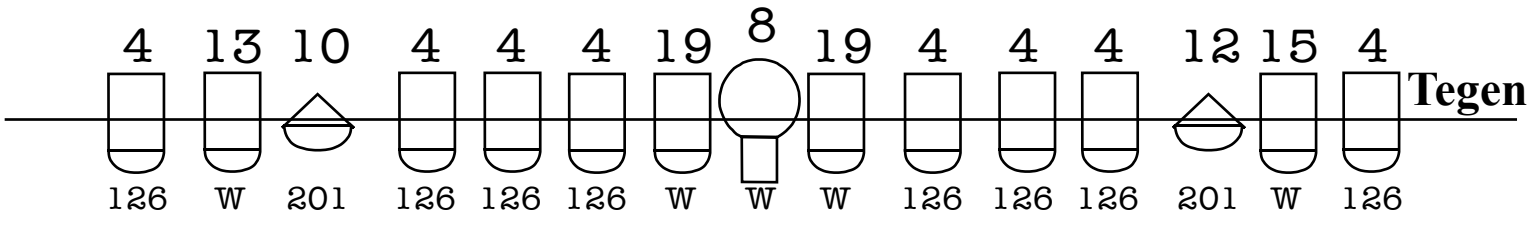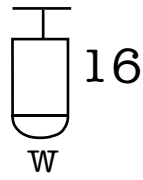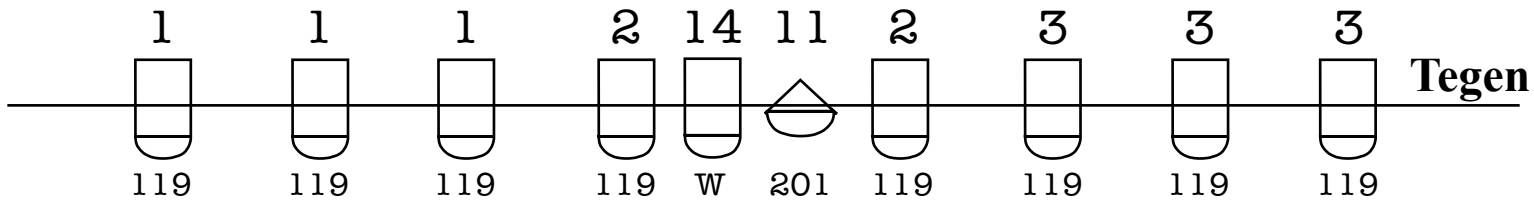

**Trek met PAR 62**

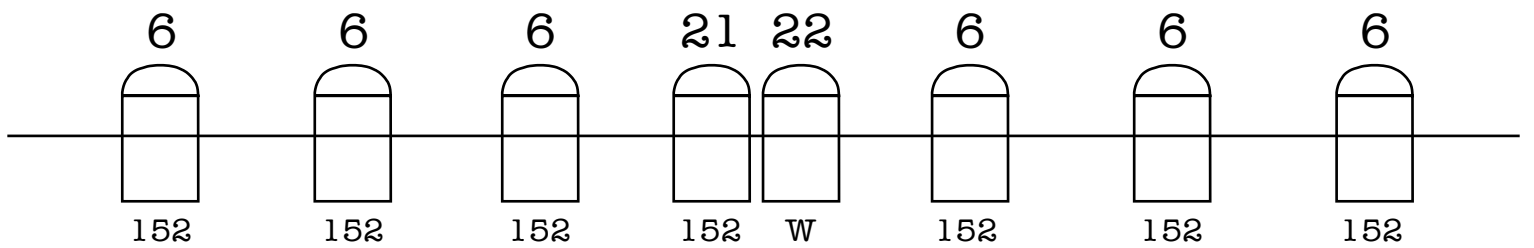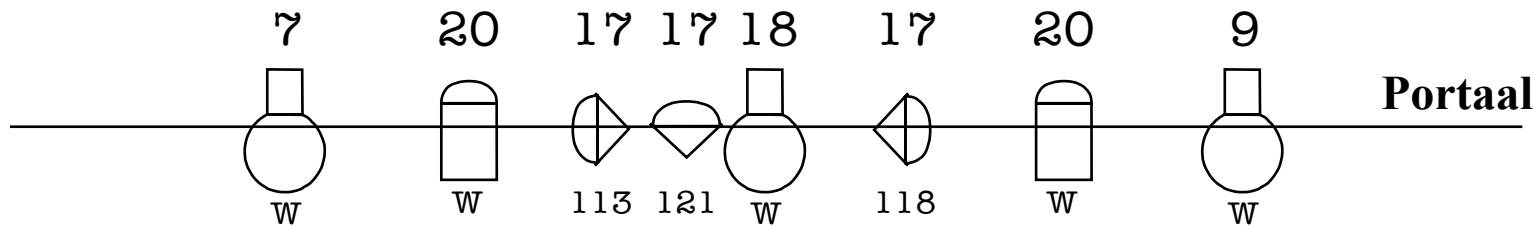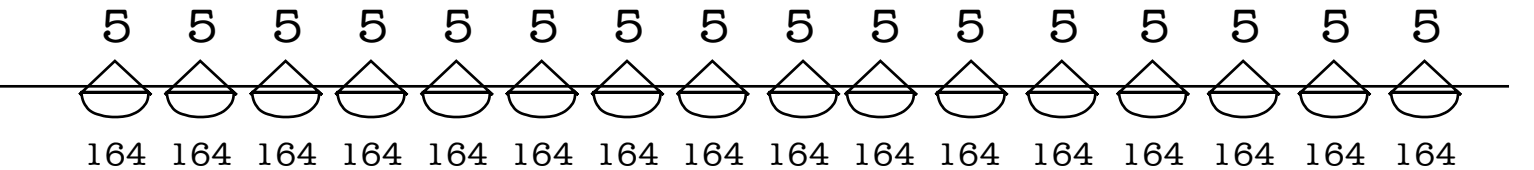

**Zaal**